


**Detail 1.3**

**Detail  
Sockel mit Anschlussprofil**

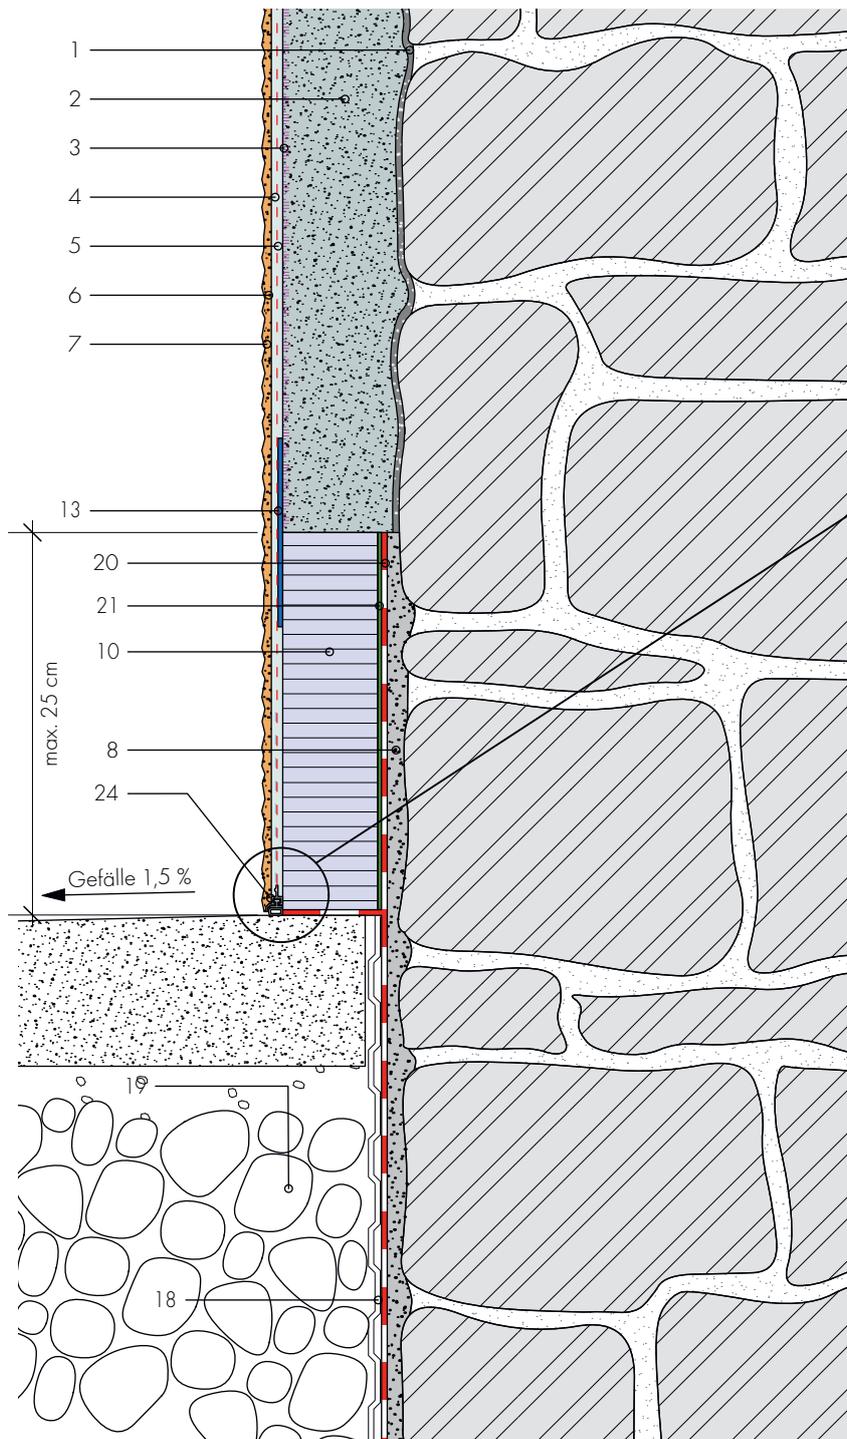

- 1 Anwurf Fixit 211 /281 /670
- 2 Aerogeldämmputz Fixit 222
- 3 Schicht Untergrundstabilisator Fixit 493
- 4 Armierungsgittergewebe
- 5 Spezial Einbettmörtel Fixit 223
- 6 Deckputz mineralisch
- 7 Farbstrich abgestimmt auf den Deckputz
- 8 Ausgleichsschicht Fixit 207  
Sockelputz Hydraulischkalk
- 10 Sockelplatte
- 13 Trennvlies
- 18 Schutzbeschichtung
- 19 Geröllpackung
- 20 vertikale Abdichtung bauseits
- 21 Kleben mit Fixit 373 Multiflex 2K grau  
oder Bitumenbeschichtung 2K
- 24 Anschlussprofil